

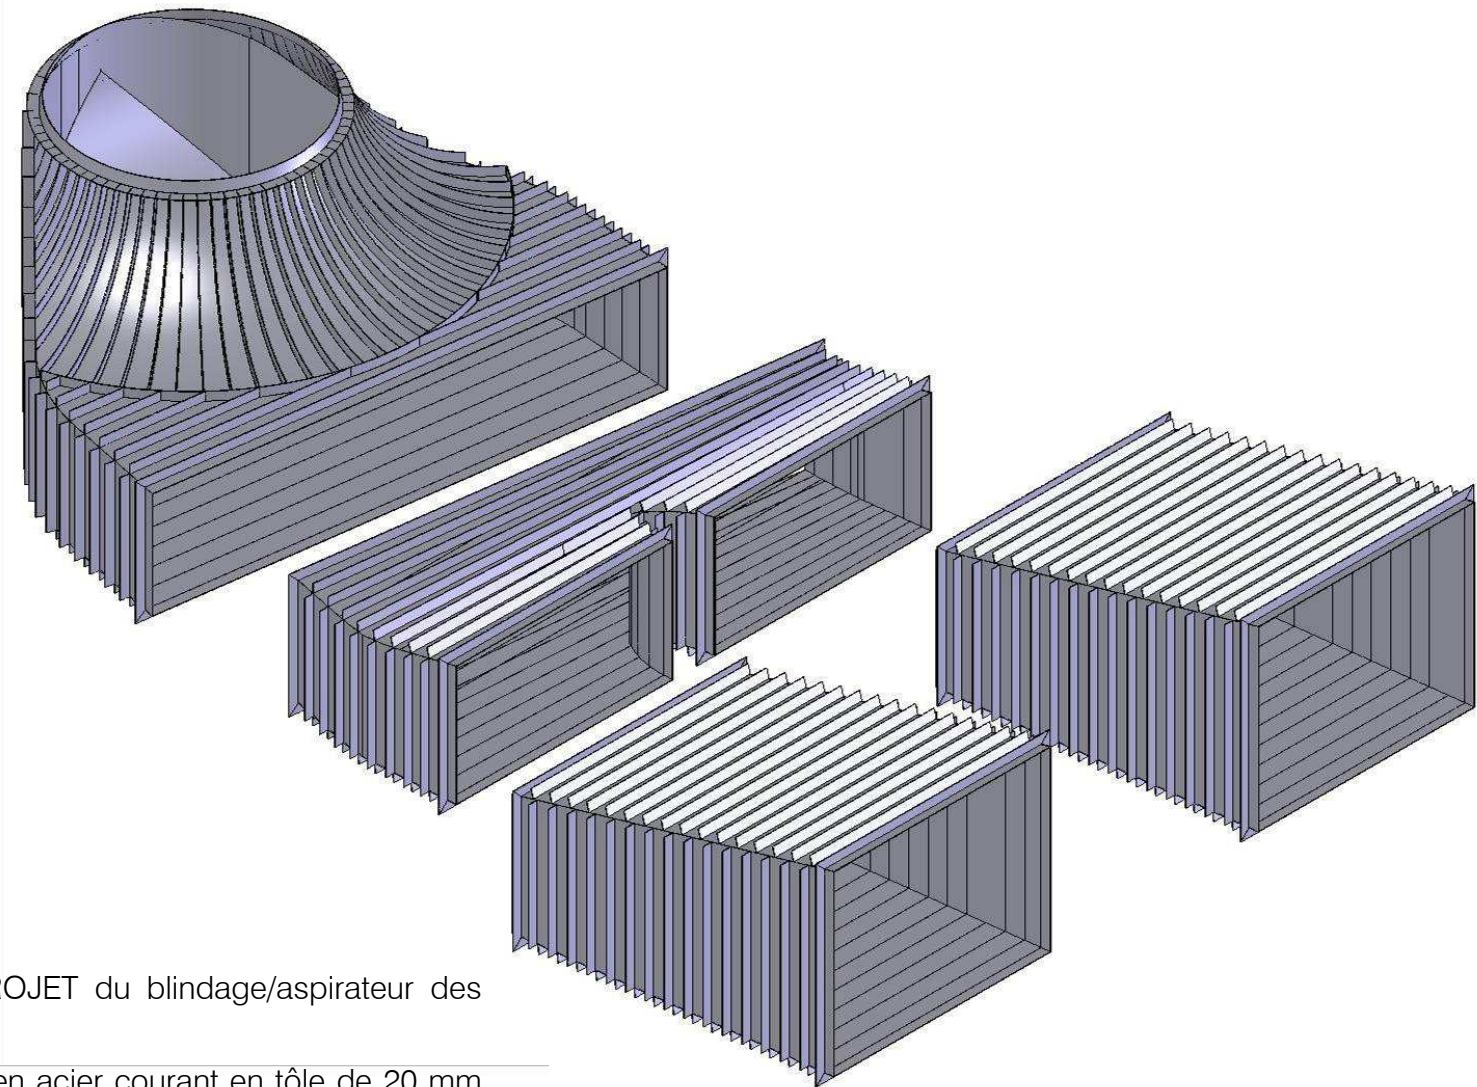


BLINDAGE ASPIRATEUR TURBINES DU BARRAGE DE BUJAGALI OUGANDA

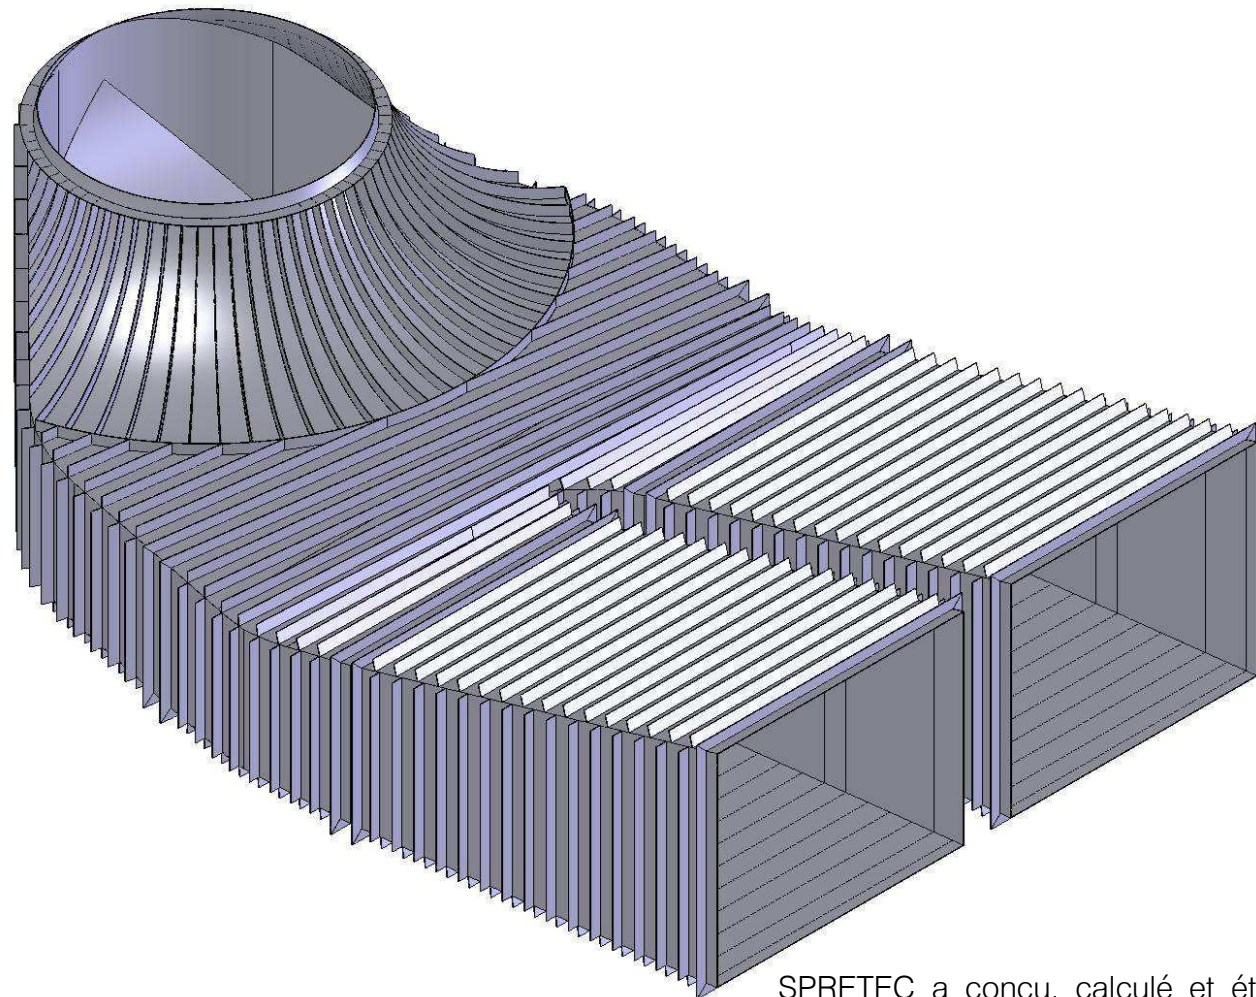

SPRETEC a conçu, calculé et établi les plans PROJET du blindage/aspirateur des turbines du barrage de BUJAGALI en OUGANDA.

Ce blindage, connecté au Génie Civil sera réalisé en acier courant en tôle de 20 mm d'épaisseur. Il sera fabriqué en 4 éléments séparés pour permettre son positionnement et son montage et sera ensuite soudé sur place. Son poids total est de 303 tonnes.

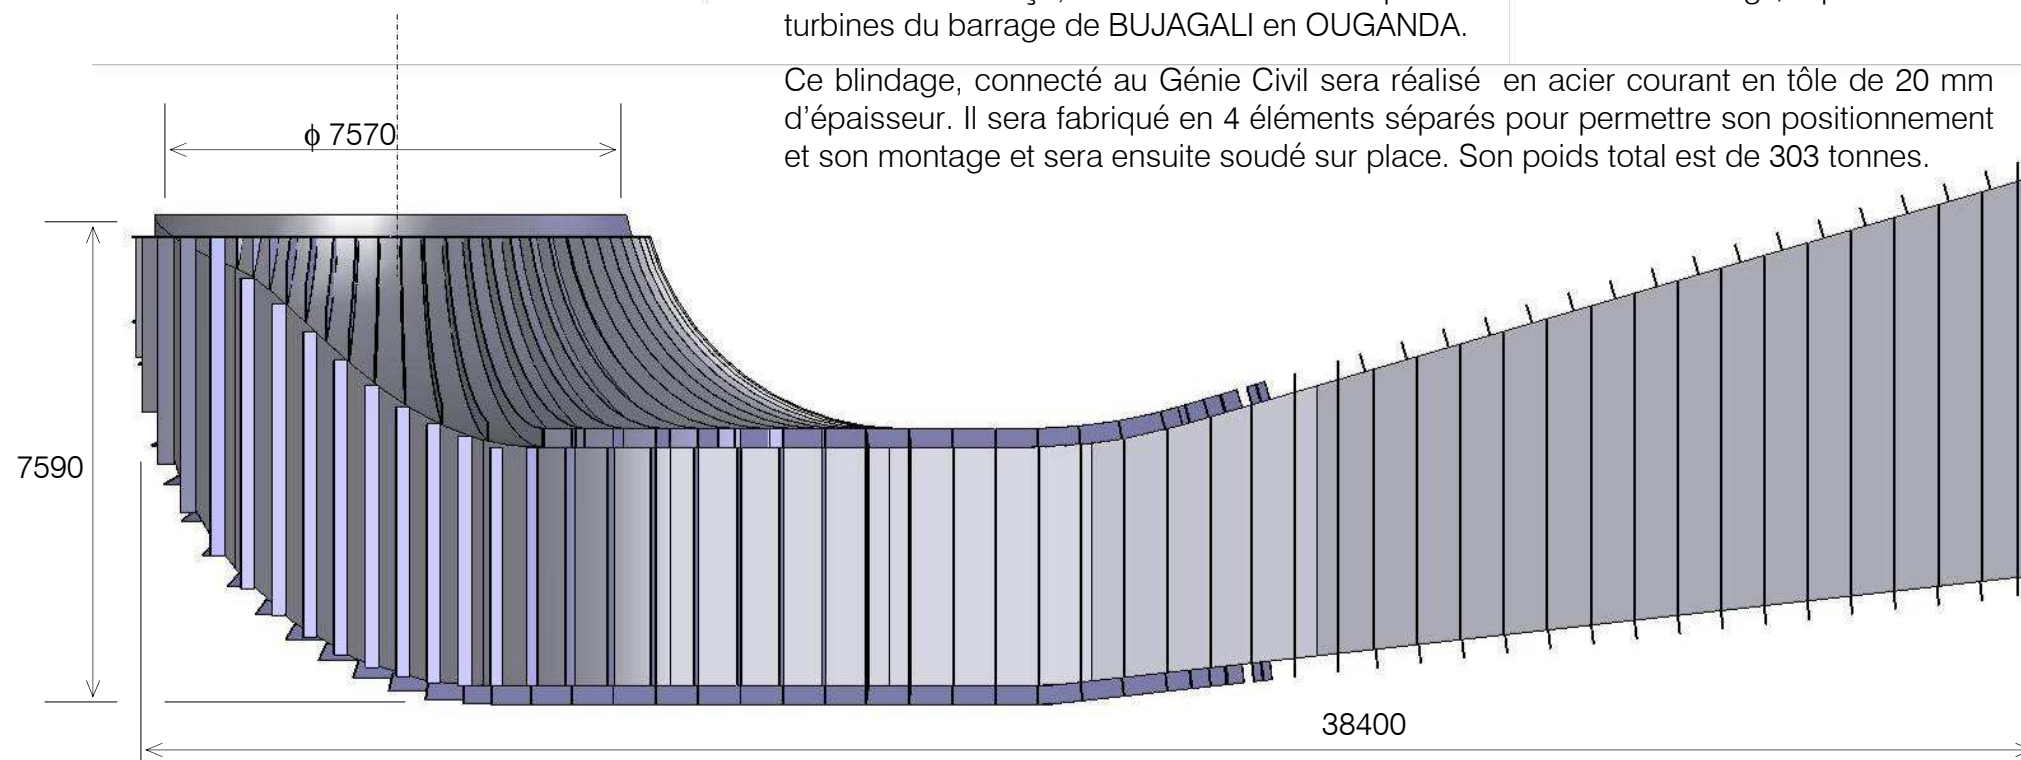

Prestations réalisées :

- Conception globale
- Dimensionnement
- Etablissement des plans PROJET